


# PLANIMETRIA E KATIT PERDHE SHK : 1 : 300





# PLANIMETRIA E KATIT PERDHE ( MOBILIMI ) SHK : 1 : 100

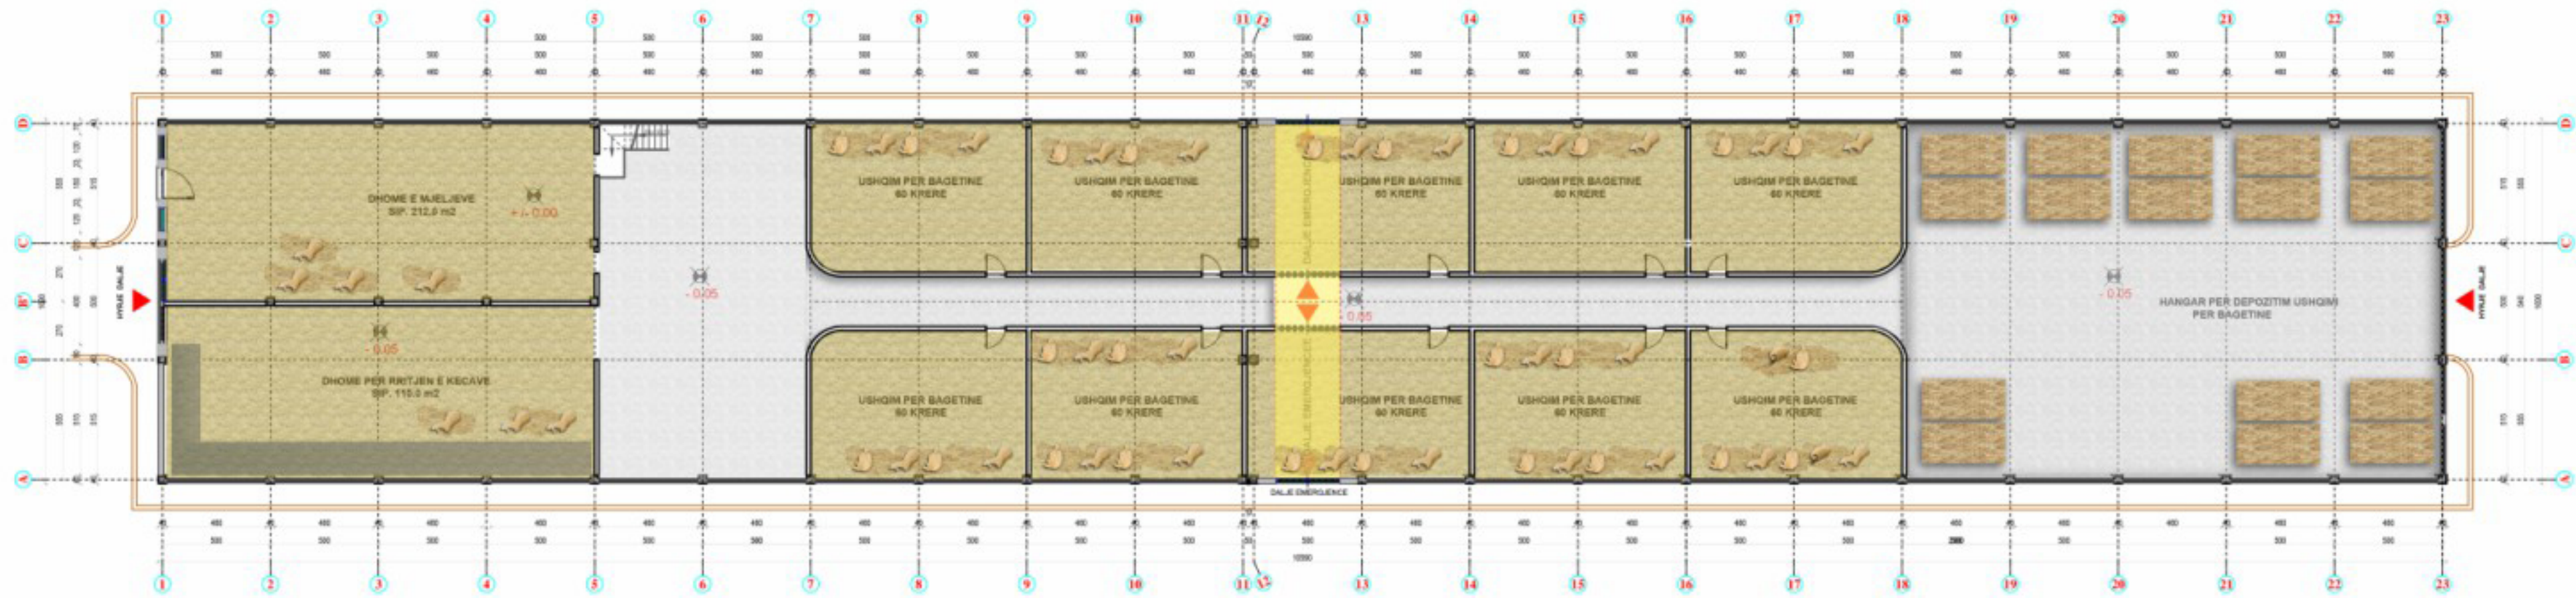



**PLANI I TARACES SE SHFRYTEZUESHME**  
**KUOTA + 3.20, SHK : 1 : 100**

