




PLANIMETRI E KATIT PERDHE

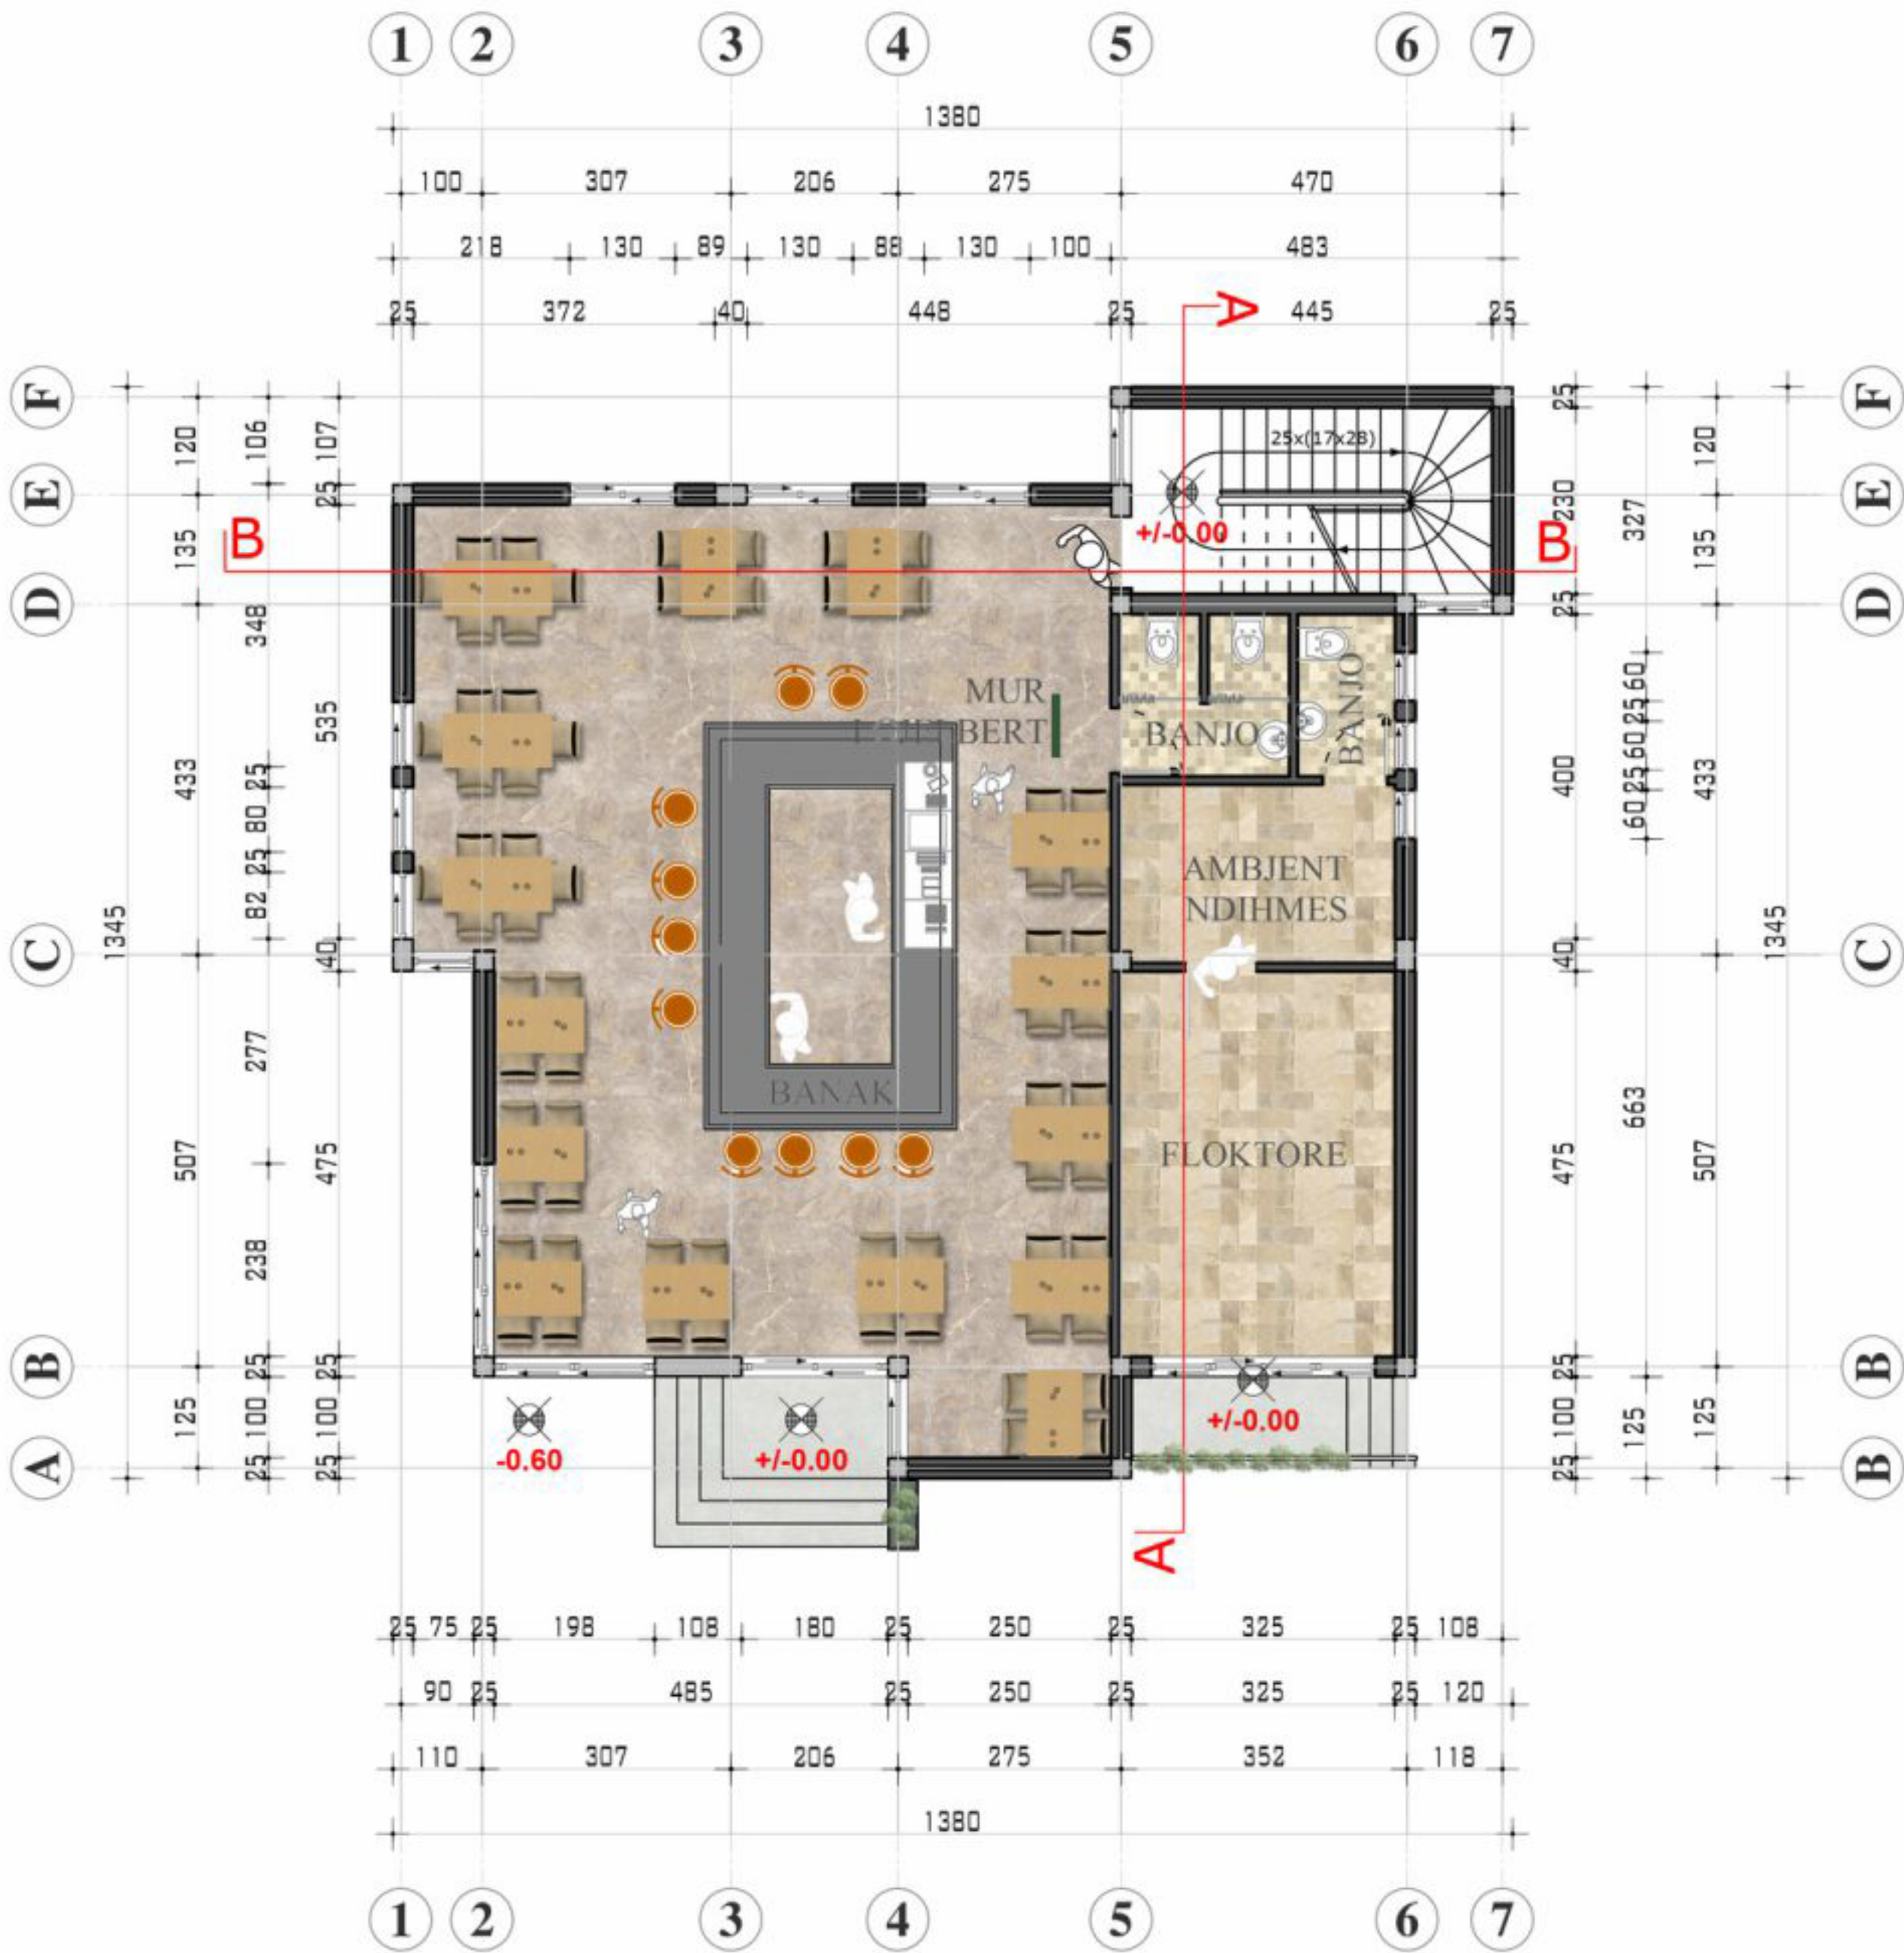

PLANIMETRI E TARRACES

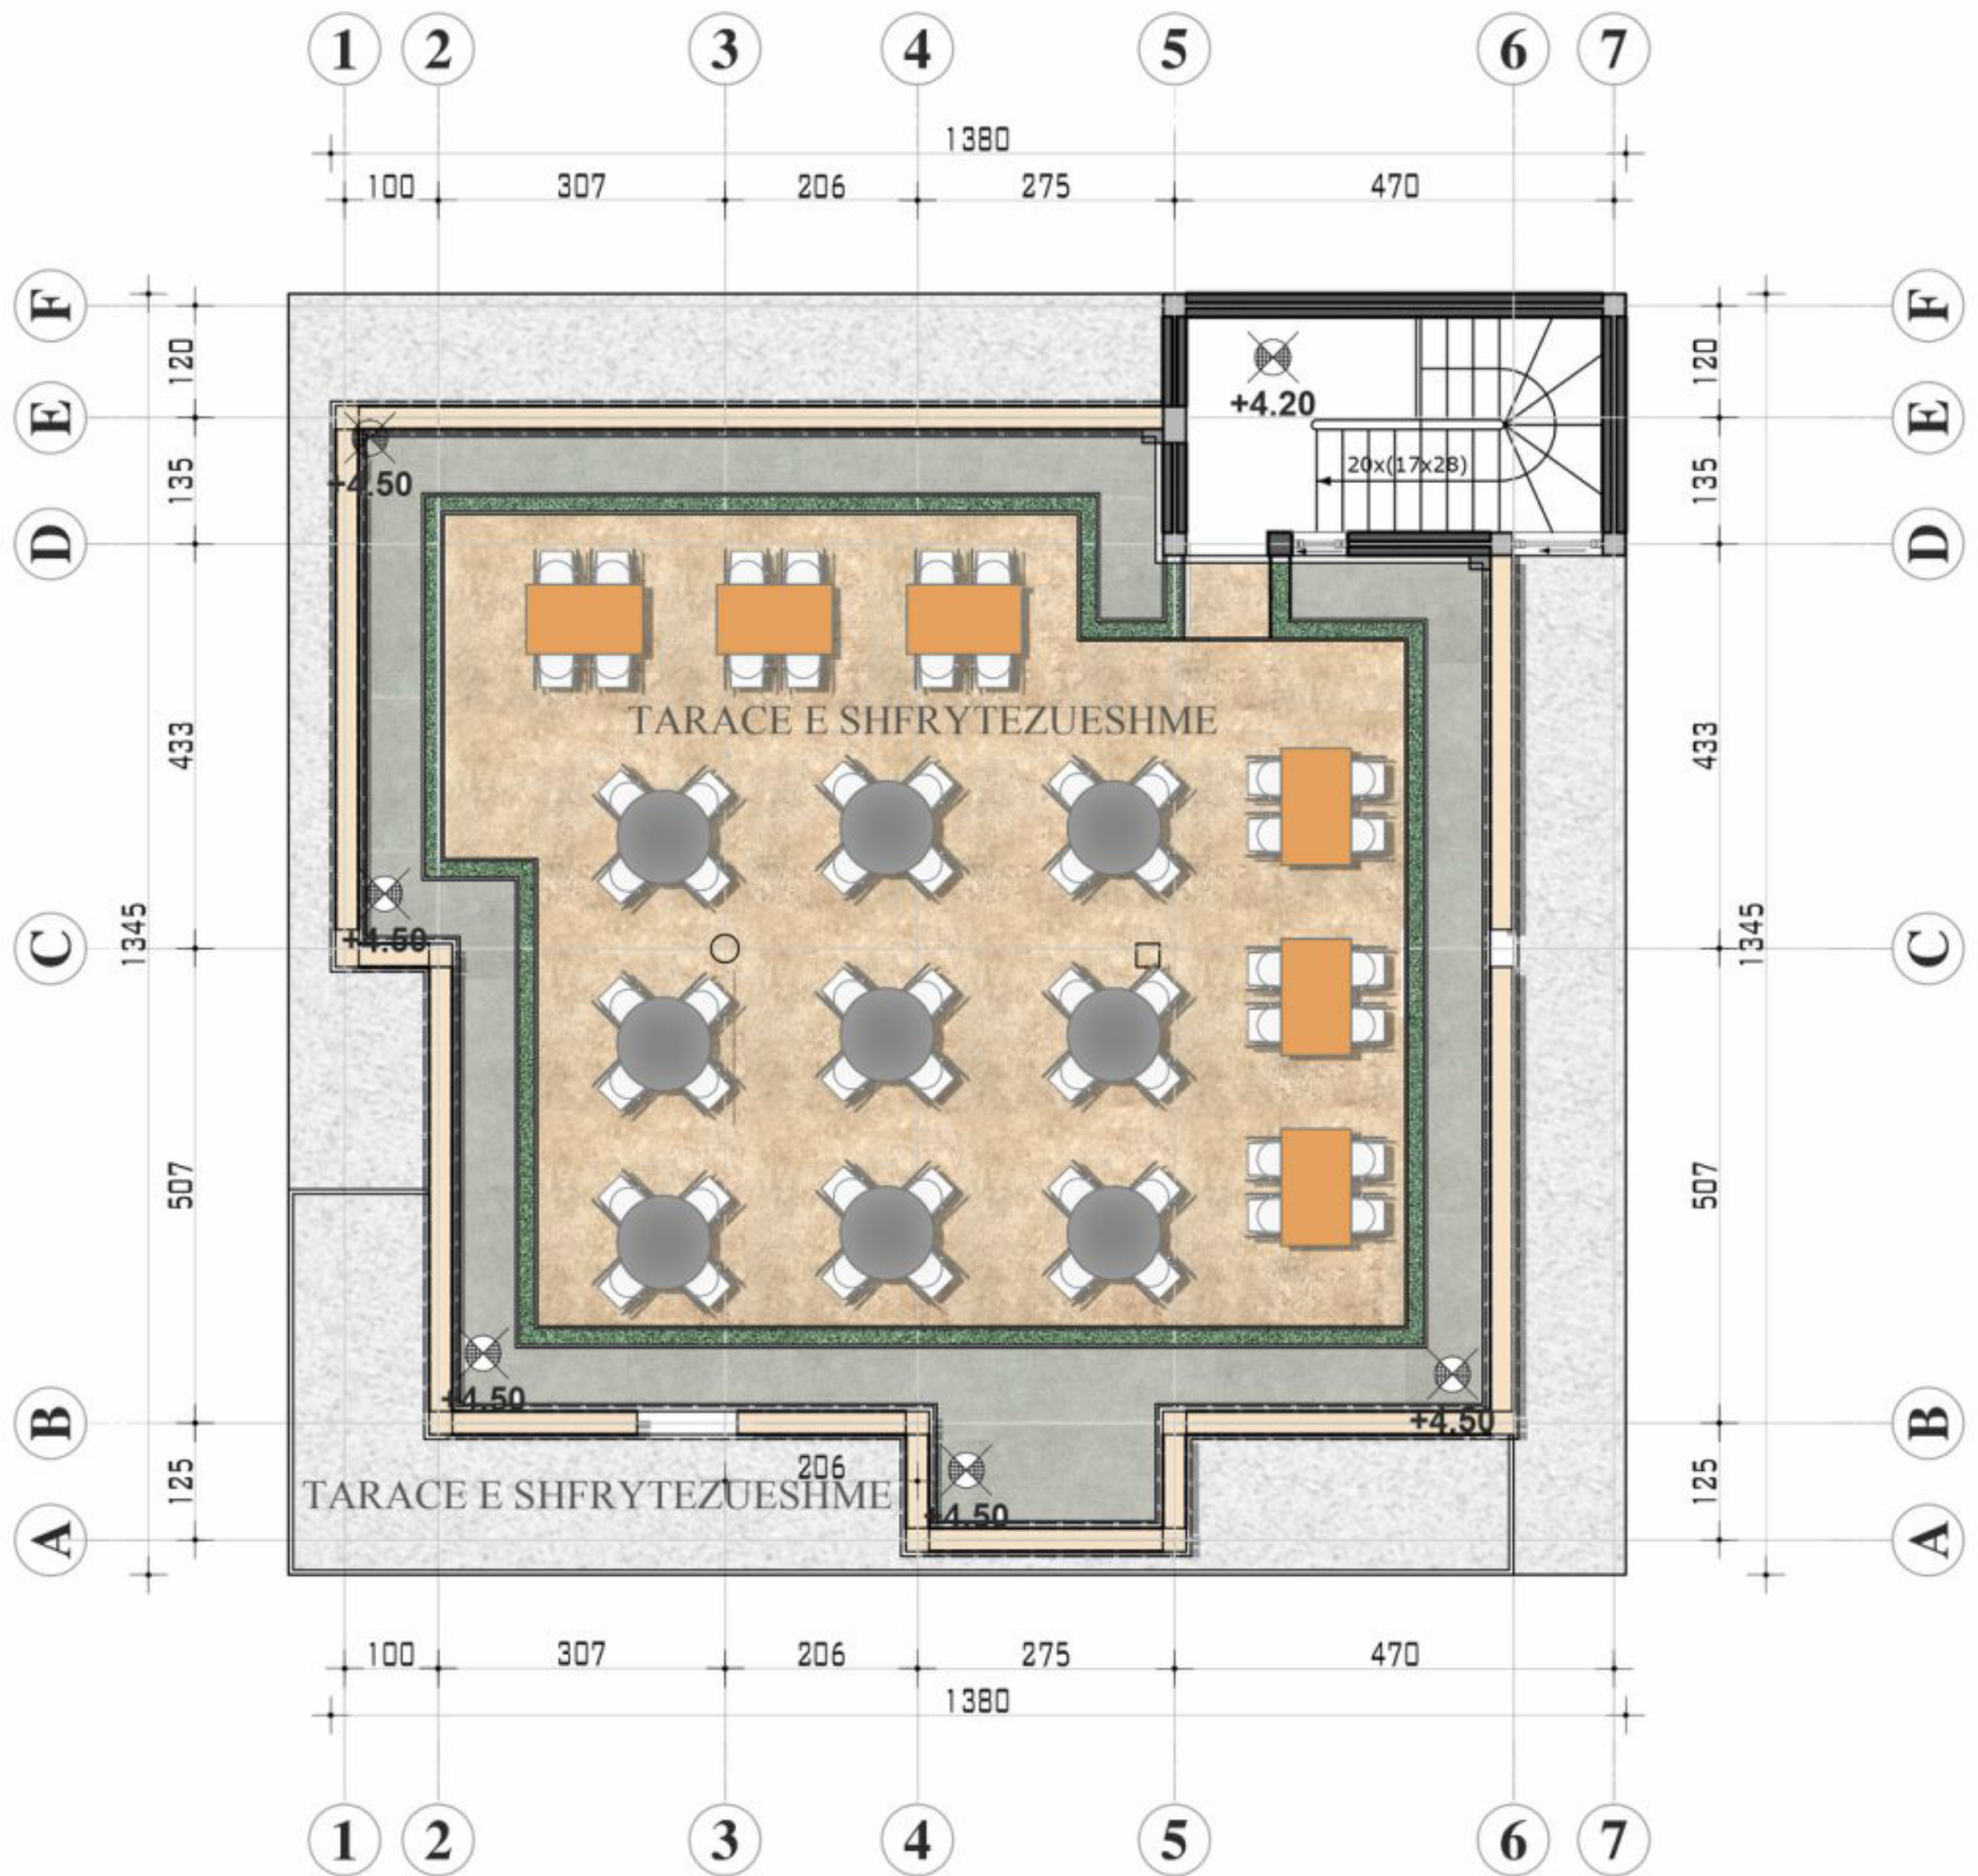

PRERJA A - A

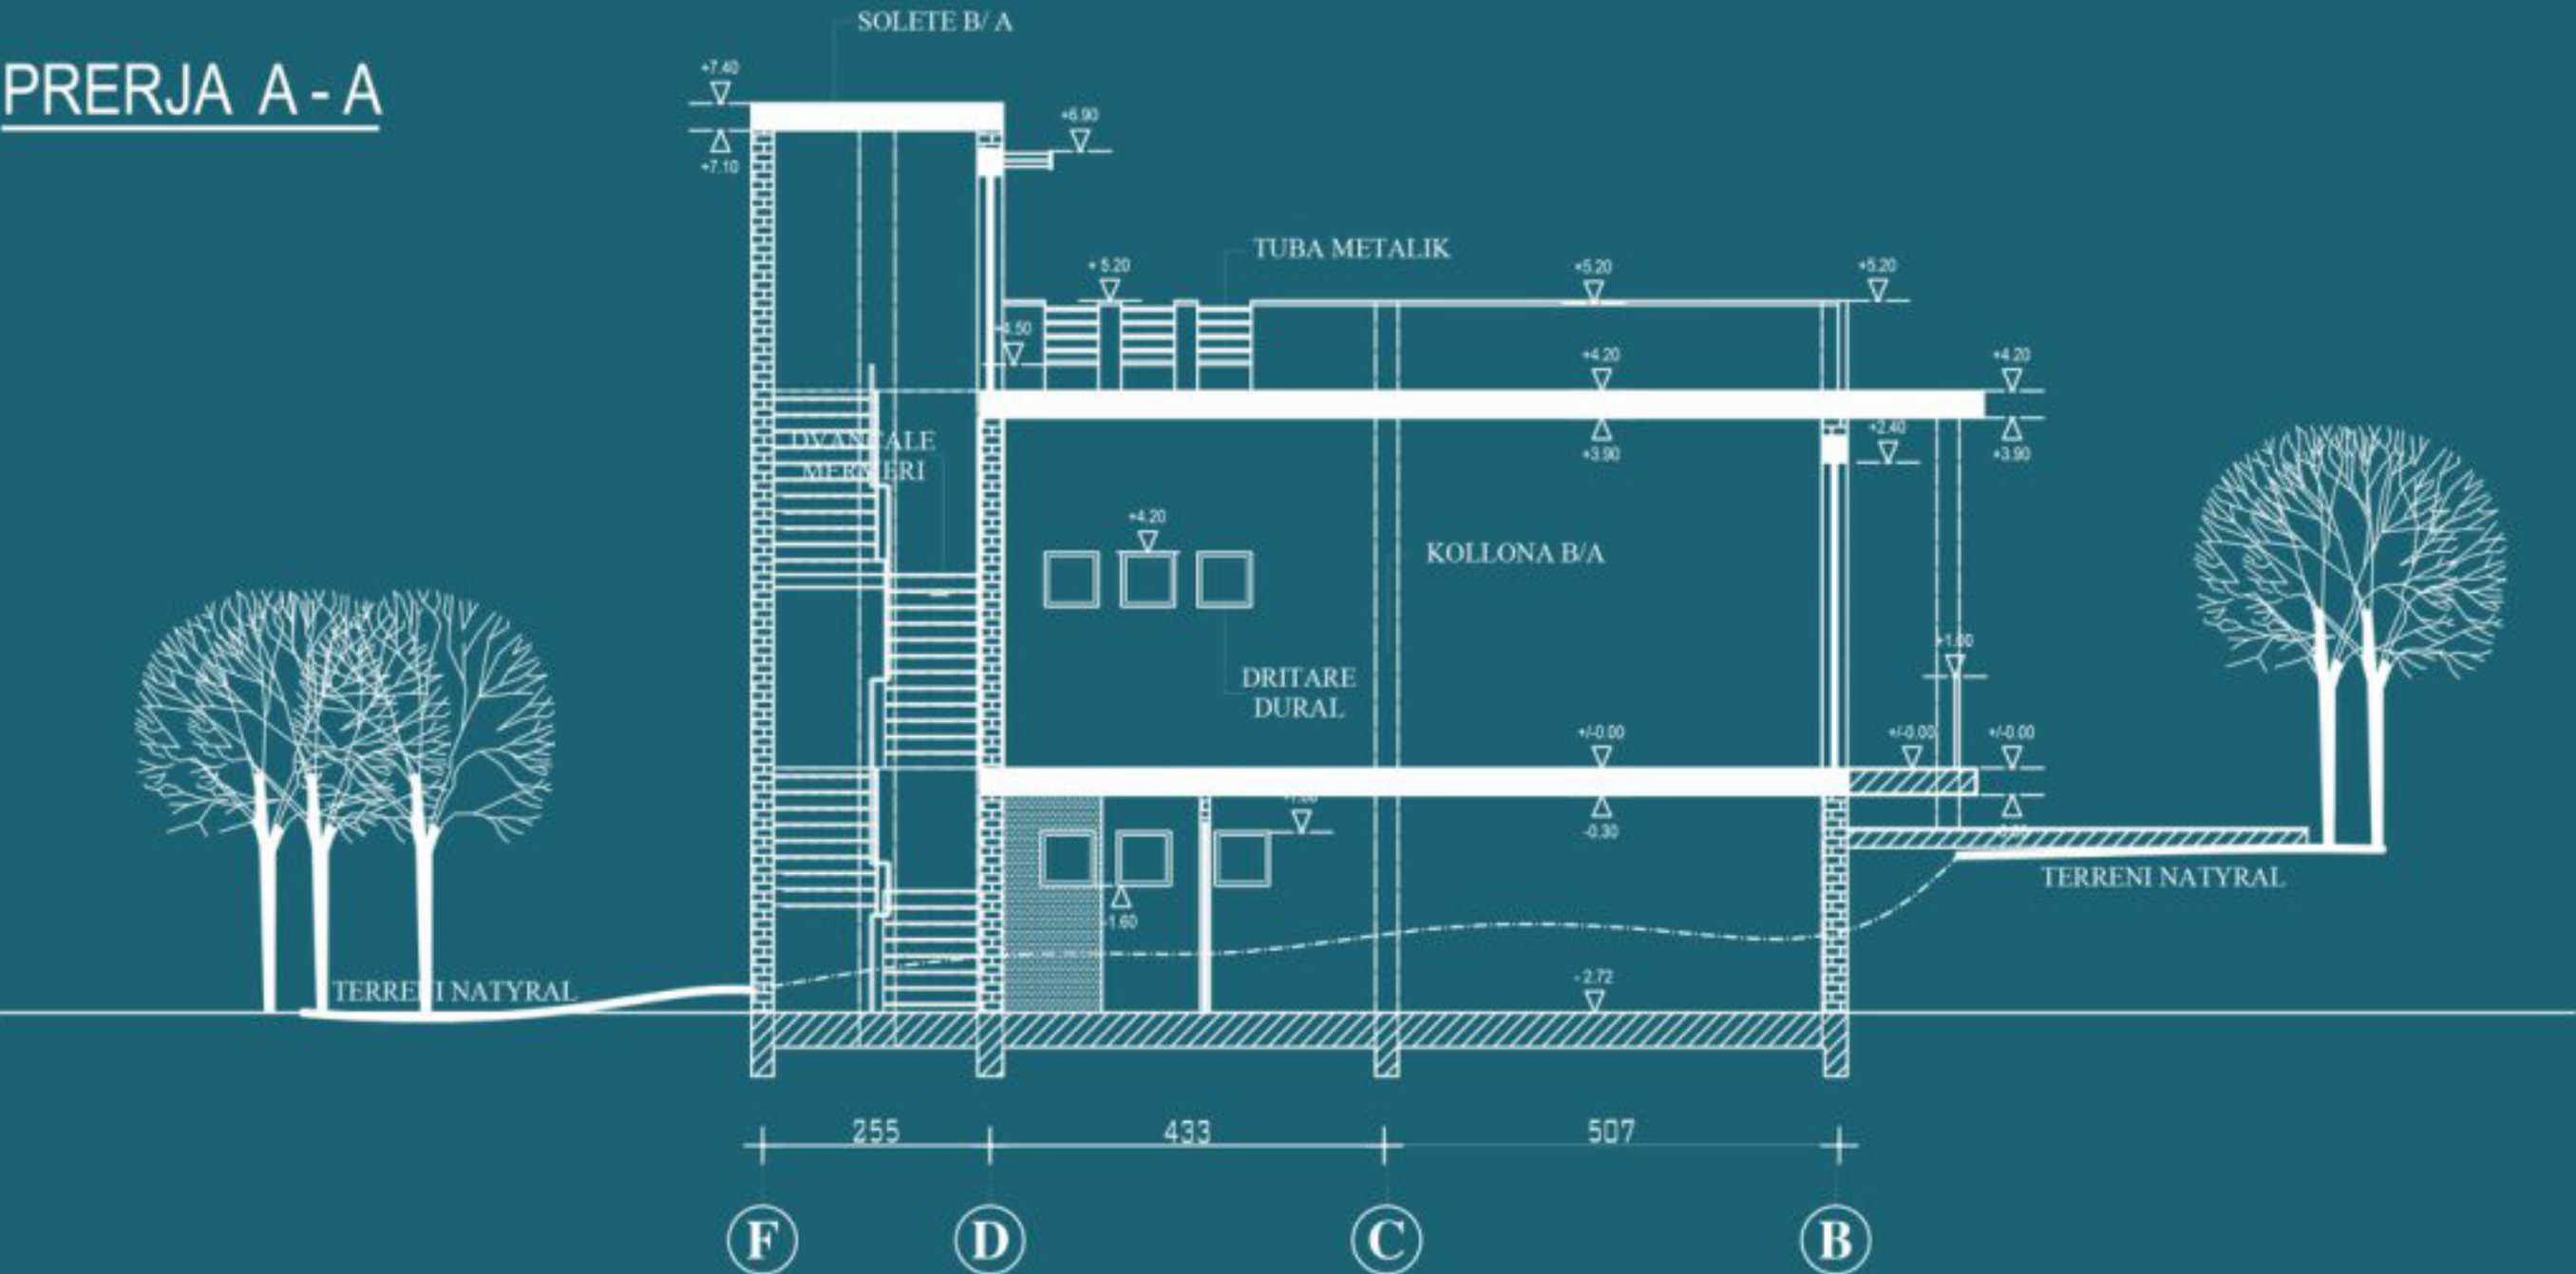

PRERJA B - B

